



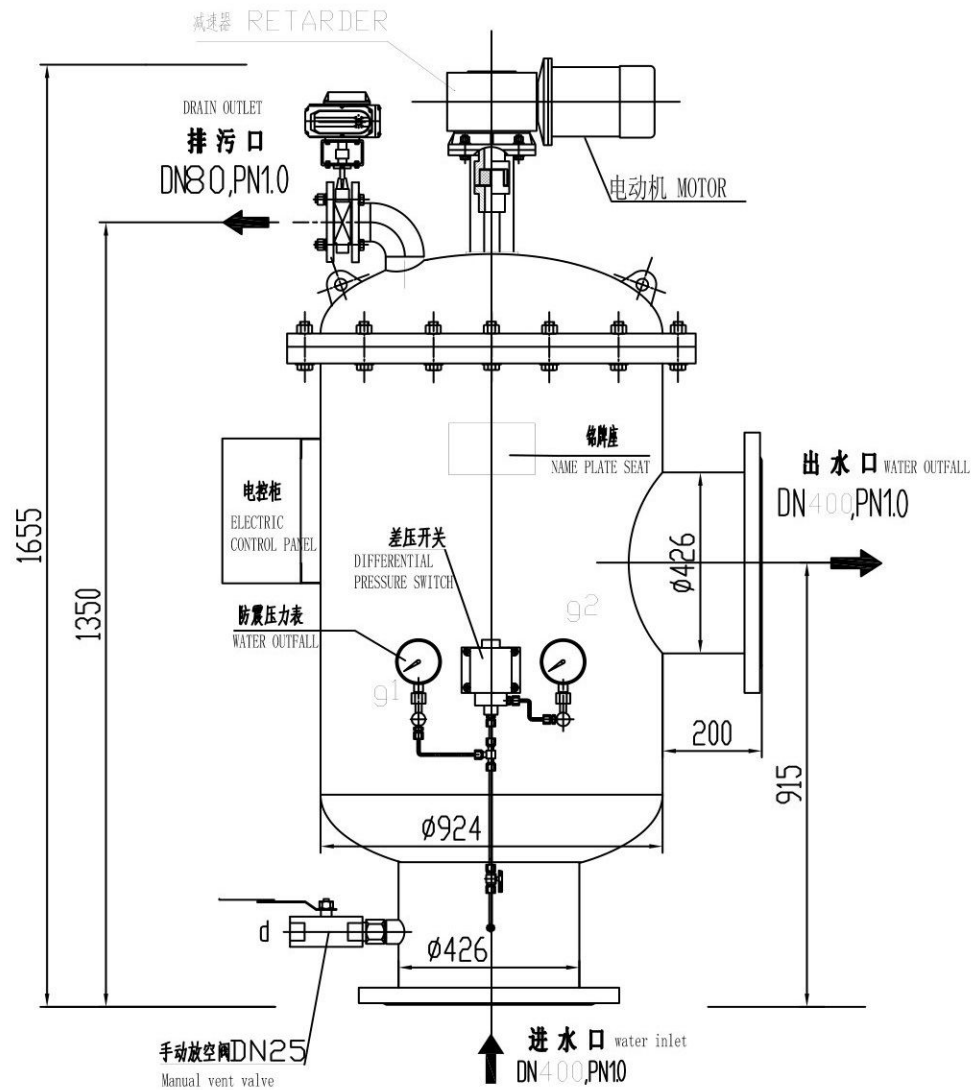

立面图
ELEVATION

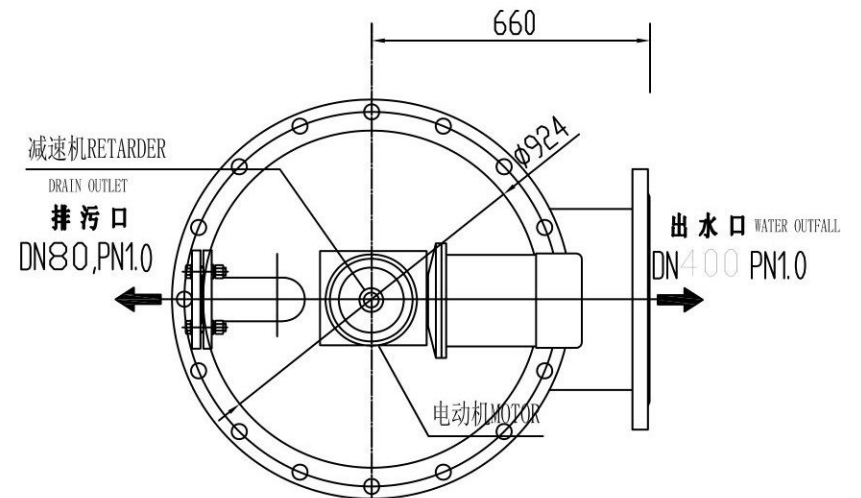

平面图
PLANAR GRAPH

技术参数 TECHNICAL PARAMETERS

序号 SERIAL NUMBER	名称 NAME	参数 PARAMETERS
1	设计压力 DESIGN PRESSURE	1.0MPa
2	工作温度 WORKING TEMPERATURE	50° C
3	处理流量 TREATMENT OF WATER	1200m ³ /h
4	过滤精度 FILTER ACCURACY	0.5mm
5	过滤面积 THE FILTER AREA	24000cm ²
6	差压设定值 differential pressure setpoint	0.05MPa
7	反冲洗时间设定 BACKWASHING TIME SETTING	50-60秒
8	工作方式 WORKING MODE	手动、自动 MANUAL/AUTOMATIC
9	反冲洗电机参数 the backwash of motor parameters	380V 50HZ IP54
10	反冲洗电机功率 the backwash of motor POWER	0.75kw
11	电动排污阀 ELECTRIC DISCHARGE VALVE	380V/30W
12	设备净重 NET WEIGHT	1000kg
13	设备运行重量 OPERATING WEIGHT EQUIPMENT	2900kg

兴杰南京工业装备 Kingjies Nanjing Industrial Equipment www.xingjies.com

中东z项目250万吨球团工程				主合同号 CONTRACT NO.	设计阶段 DESIGN STAGE
批准 APPROVED		校核 CHECKED		LHT-400	
核定 VERIFIED		设计 DESIGNED			
审查 EXAMINED		制图 DRAWN			
日期 DATE		比例 SCALE		图号 DRAWING No.	版次 REV. NO